

RZUT PARTERU

SKALA 1:100

BILANS POWIERZCHNI

BUDYNEK MIESZKALNY JEDNORODZINNY

wg. Polskiej Normy PN ISO 9836:1999 wraz z uwzględnieniem rozporządzenia Dz.U. nr 81 z dnia 27 kwietnia 2012 r. poz. 462

ZESTAWIENIE ZBIORCZE POMIESZCZEŃ

PARTER

NR POM.	NAZWA POMIESZCZENIA	RODZAJ POSADZKI	POW. UŻYTKOWA (m ²) h>2,20m - 100% 2,20m<h<2,40m - 50%
1.1	HOL	terakota	9,04
1.2	ŁAZIENKA	terakota	4,60
1.3	POKÓJ	panele podłogowe	7,76
1.4	POKÓJ DZIENNY	panele podłogowe	16,25
1.5	KUCHNIA	terakota	4,54
1.6	POKÓJ	panele podłogowe	10,05
POWIERZCHNIA UŻYTKOWA PARTERU RAZEM:			52,24


PODDASZE

NR POM.	NAZWA POMIESZCZENIA	RODZAJ POSADZKI	POW. UŻYTKOWA (m ²) h>2,20m - 100% 2,20m<h<2,40m - 50%
2.1	SCHODY	terakota	7,41
2.2	KORYTARZ	panele podłogowe	7,66
2.3	ŁAZIENKA	terakota	4,44
2.4	POKÓJ	panele podłogowe	7,76
2.5	POKÓJ DZIENNY	panele podłogowe	16,25
2.6	KUCHNIA	terakota	4,26
2.7	POKÓJ	panele podłogowe	10,05
POWIERZCHNIA UŻYTKOWA PODDASZA RAZEM:			57,83

POW. UŻYTKOWA RAZEM LOKAL A	(m ²)	52,24
POW. UŻYTKOWA RAZEM LOKAL B	(m ²)	57,83
POW. UŻYTKOWA RAZEM	(m ²)	110,07
KUBATURA:	(m ³)	552,72
POWIERZCHNIA ZABUDOWY:	(m ²)	73,41



BUDYNEK 1.1, 2.1

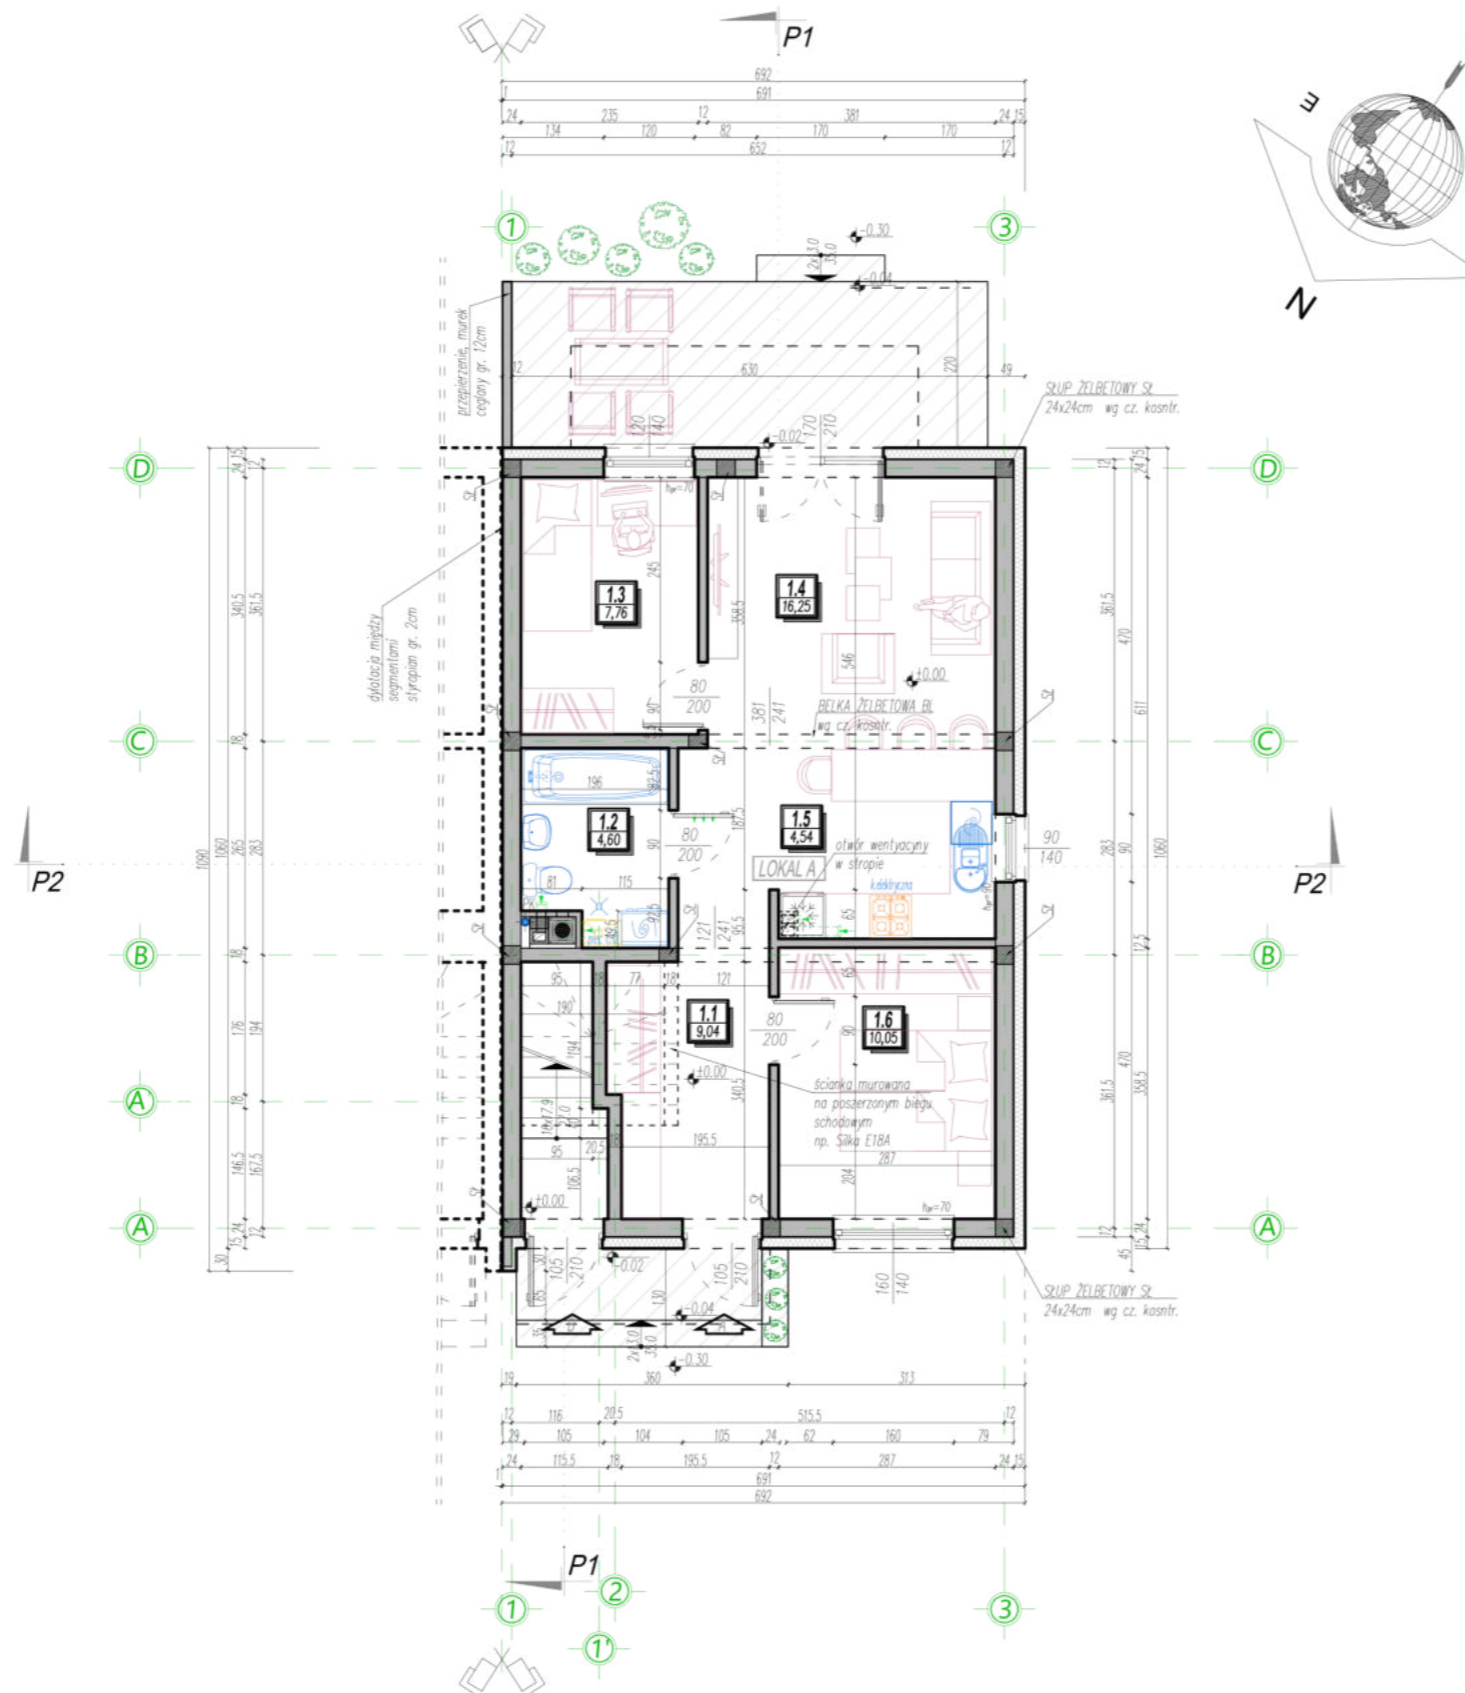

WYMIARY STOLARKI:	
ZEWNETRZNA - podano wymiary w świetle ościeżnicy (otwór w ścianie w stanie surowym)	WEWNĘTRZNA - podano wymiary w świetle ościeżnicy (światła futryny drzwiowej)
(wymiar otworów dobór wg wymagań producenta drzwi i okien)	
KOMINY - wentylacje i spalinowe: systemowe np. SCHEDEL (wymiar dobór wg wytycznych producenta w zależności od rodzaju podłączonego urządzenia)	

MZ2	ŚCIANA ZEWNĘTRZNA OCIEPLONA
-	tynek gipsowy kl. III (1,5cm)
-	mur pustaków z betonu komórkowego 500 np. YTONG gr. 24cm
-	ocieplenie styropianem grafitowym łasadowym EPS 031: gr.15 cm
-	tynek cienkowarstwowy silikonowy na siatce (1cm)

MW1	ŚCIANA DZIAŁOWA
-	tynek cementowo - wapienny kl. III (2cm)
-	ścianka z pustaków ceramicznych 12cm
-	tynek cementowo - wapienny kl. III (2cm)

- UWAGI:
- Wszystkie roboty należy wykonywać zgodnie z Polskimi Normami, Warunkami technicznymi wykonania i odbioru robót, budowlano-montażowych opracowanymi przez Instytut Techniki Budowlanej, oraz zasadami wiedzy i sztuki budowlanej.
 - Wszelkie elementy ruchome, elementy wyposażenia, w szczególności elementy stolarki i ślusarki okiennej i drzwiowej, okładzin elewacyjnych, balustrad, poręczy i pochwytywów i innych należy zamawiać i wykonywać / montować na podstawie zweryfikowanych obmiarów rzeczywistych wykonanych na obiekcie, oraz stosować się do wytycznych i instrukcji producenta.
 - Dopuszcza się zastosowanie materiałów zamiennych pod warunkiem, że posiadają one cechy nie gorsze jakościowo i technicznie od wskazanych w projekcie.
 - Wszystkie otwory, przejścia i brzozy instalacyjne przyjmować według projektów branżowych po dokonaniu adaptacji.
 - W przypadku decyzji o montażu rolet zewnętrznych należy zwiększyć wysokość otworów okiennych i drzwiowych podaną przez producenta - w zależności od wysokości otworu. Montaż rolet na niestandardowej stolarni okiennej (okno narożne, łukowe, trójkątne, wykusz itp.) wymaga konsultacji z producentem rolet.