

RZUT PARTERU

SKALA 1:100

BILANS POWIERZCHNI

BUDYNEK
MIESZKALNY
JEDNORODZINNY

wg. Polskiej Normy PN ISO 9836:1997
wraz z uwzględnieniem rozporządzenia

Dz.U. nr 81 z dnia 27 kwietnia 2012 r. poz. 462

ZESTAWIENIE ZBIORCZE POMIESZCZEŃ

PARTER

NR POM.	NAZWA POMIESZCZENIA	RODZAJ POSADZKI	POW. UŻYTKOWA (m ²) h=2,20m - 100% 2,20m x 6,40m - 50%	
LOKAL A	1.1	HOL	terakota	9,04
	1.2	ŁAZIENKA	terakota	4,60
	1.3	POKÓJ	panele podłogowe	7,76
	1.4	POKÓJ DZIENNY	panele podłogowe	16,25
	1.5	KUCHNIA	terakota	4,54
	1.6	POKÓJ	panele podłogowe	10,05
POWIERZCHNIA UŻYTKOWA PARTERU RAZEM:			52,24	

PODDASZE

NR POM.	NAZWA POMIESZCZENIA	RODZAJ POSADZKI	POW. UŻYTKOWA (m ²) h=2,20m - 100% 2,20m x 6,40m - 50%	
LOKAL B	2.1	WIATROŁAP / SCHODY	terakota	7,41
	2.2	KORYTARZ	panele podłogowe	7,66
	2.3	ŁAZIENKA	terakota	4,44
	2.4	POKÓJ	panele podłogowe	7,76
	2.5	POKÓJ DZIENNY	panele podłogowe	16,25
	2.6	KUCHNIA	terakota	4,26
	2.7	POKÓJ	panele podłogowe	10,05
POWIERZCHNIA UŻYTKOWA PODDASZA RAZEM:			57,83	



POW. UŻYTKOWA RAZEM LOKAL A (m²) 52,24

POW. UŻYTKOWA RAZEM LOKAL B (m²) 57,83

POW. UŻYTKOWA RAZEM (m²) 110,07

KUBATURA: (m³) 552,72

POWIERZCHNIA ZABUDOWY: (m²) 73,41

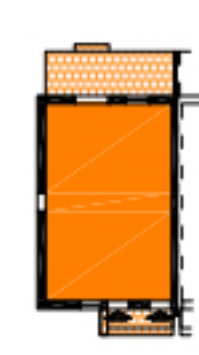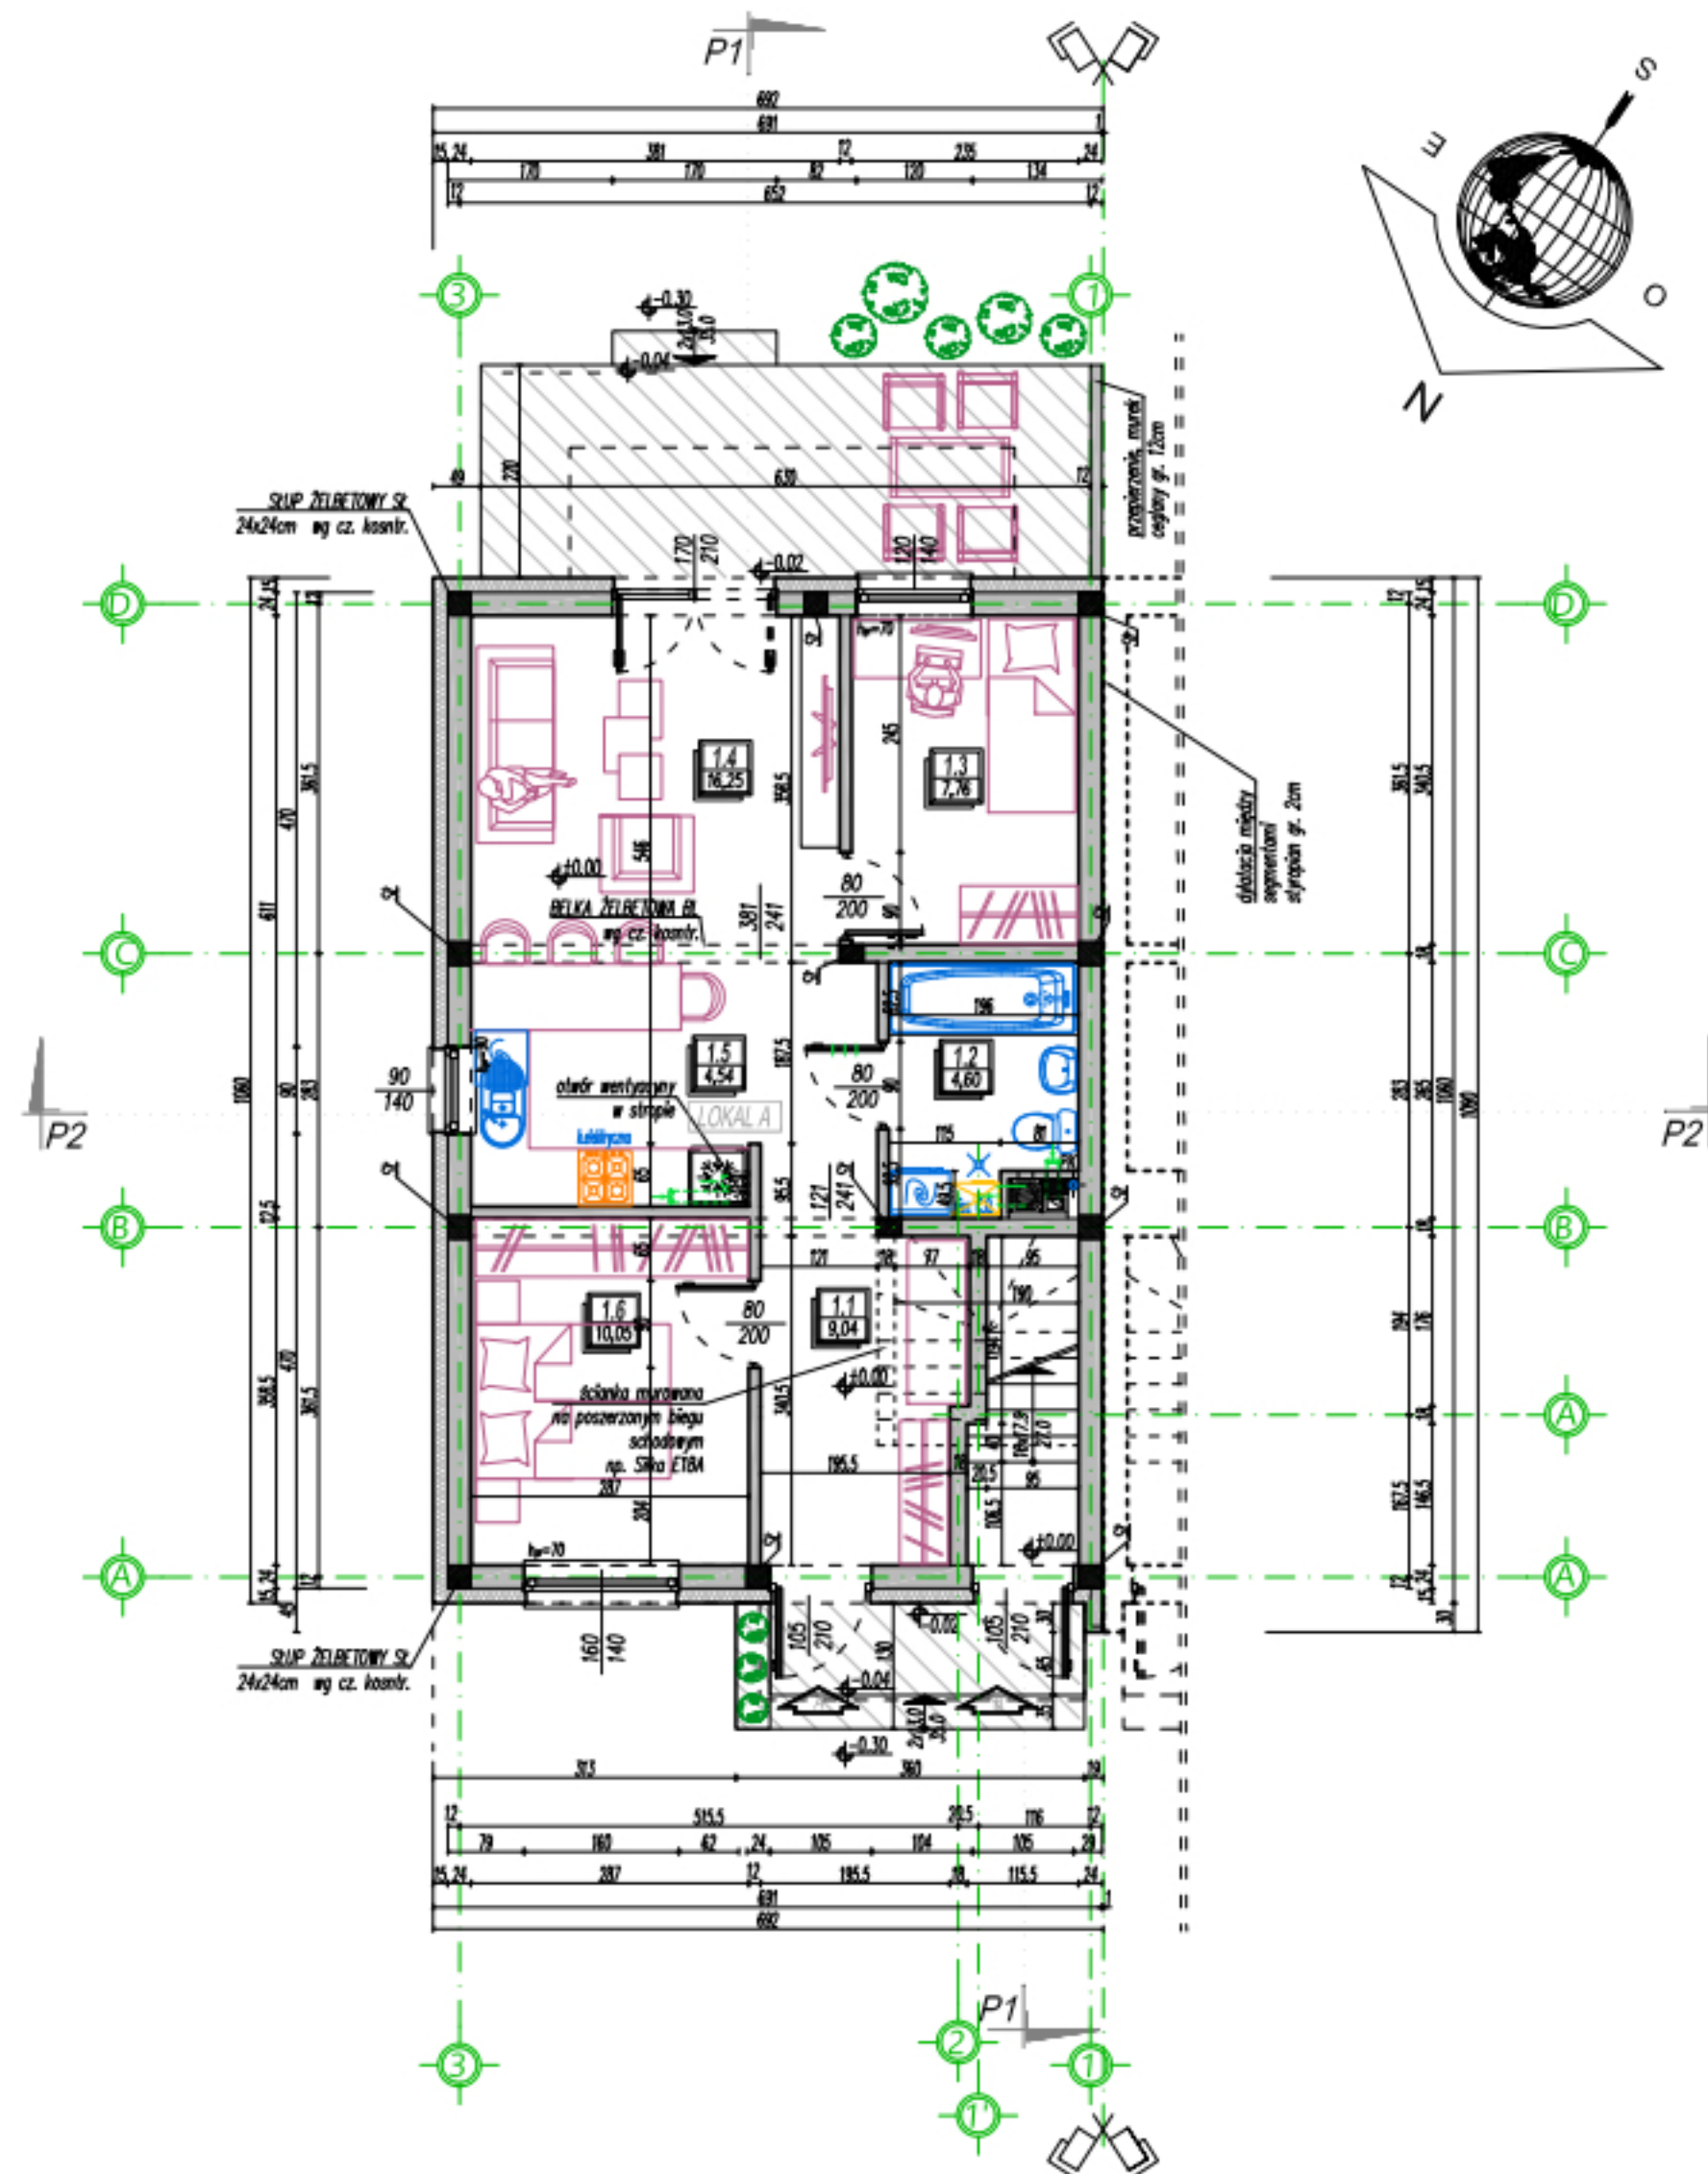

BUDYNEK 1.3, 2.3