


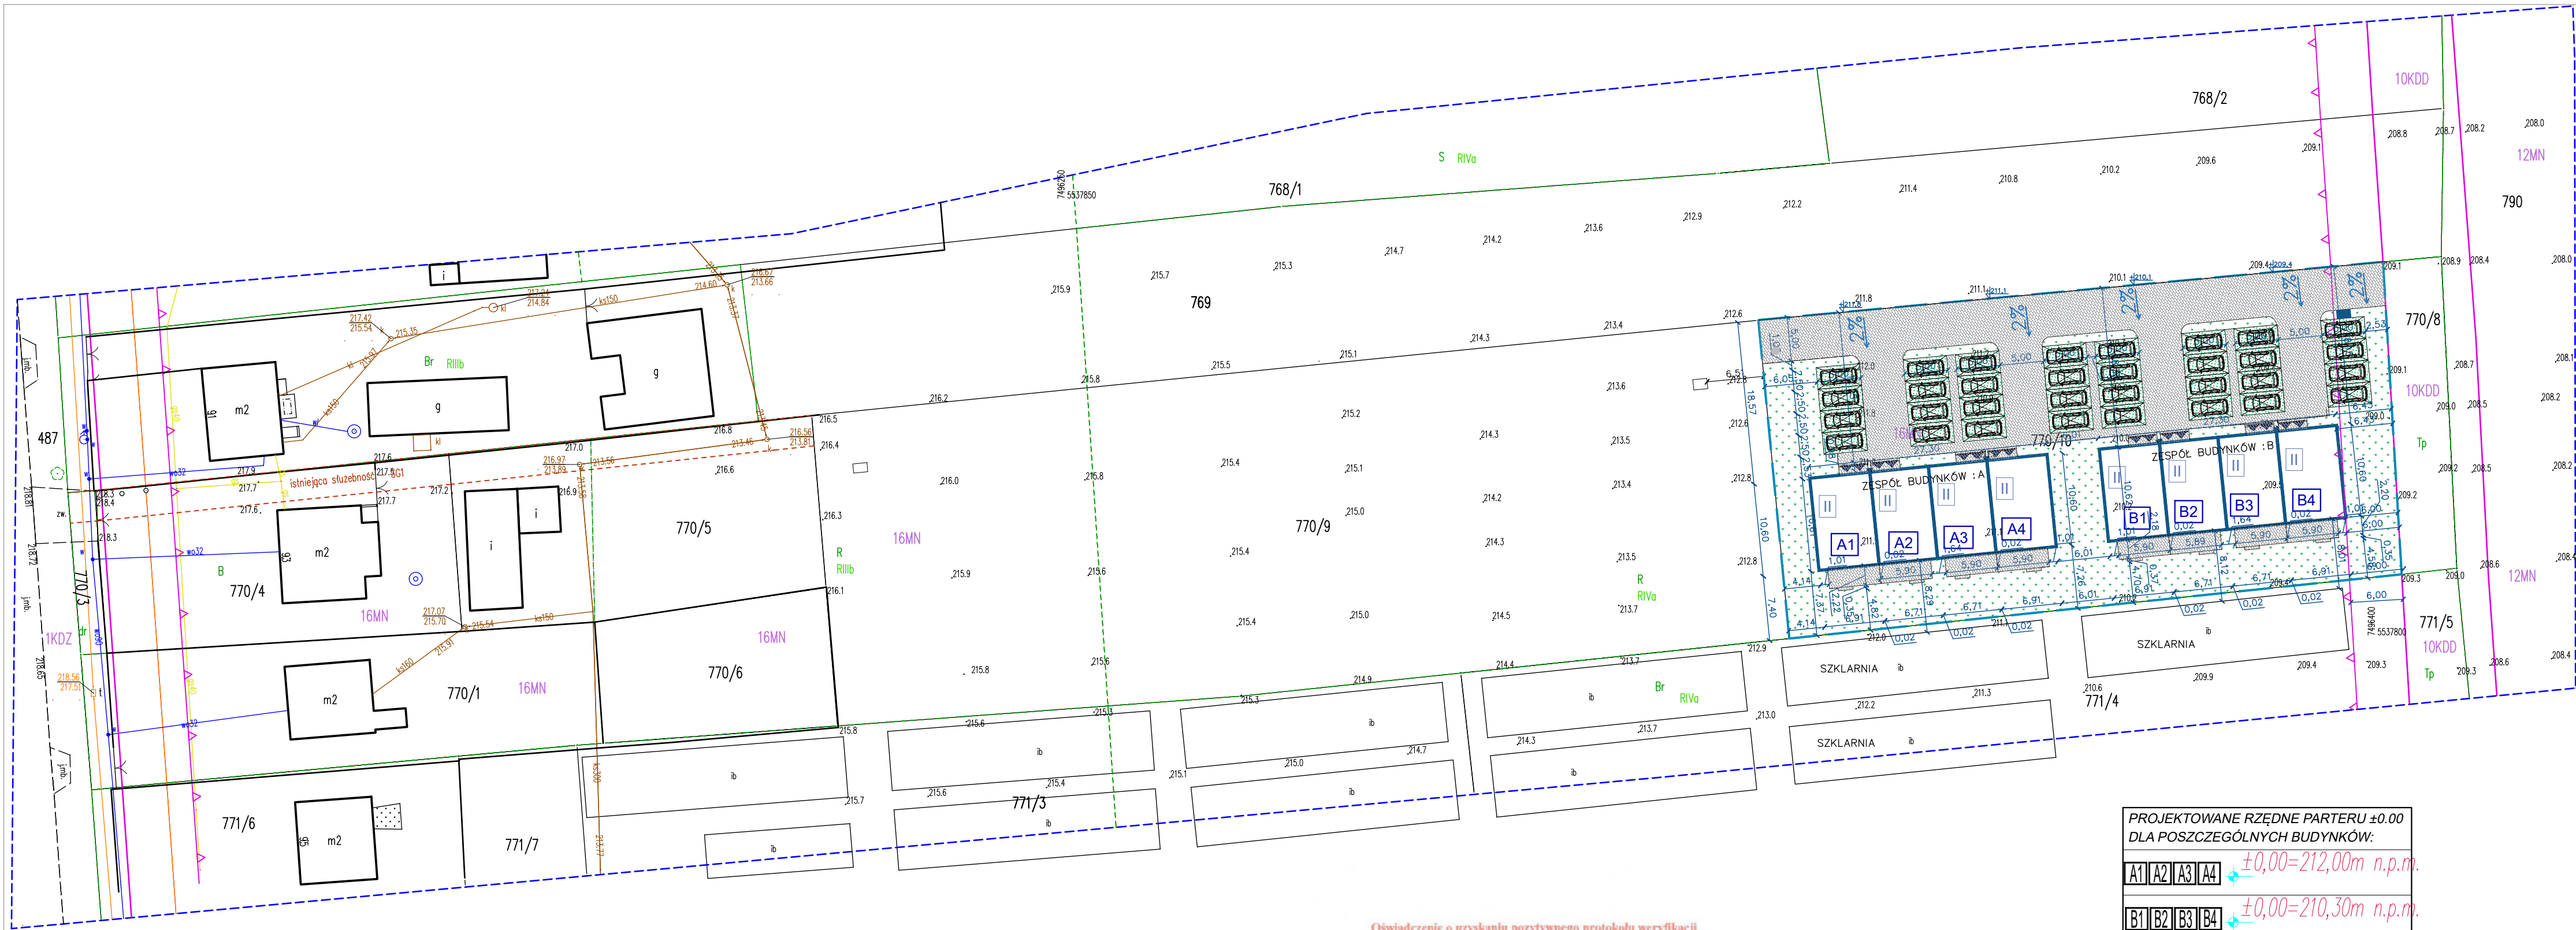

LEGENDA:

- A...E Granica działki 770/10
bądź granicą inwestycji
- A Oznaczenie budynku
- II Liczba kondygnacji w budynku
- Powierzchnia biologicznie czynna
- EKO- AZUR 50% pow. biał. czynnej
- Powierzchnia utwardzona- kliniec
- Proj. miejsce do składowania odpadów stałych
- Projektowane miejsce postojowe
- Wejście do budynku mieszkalnego jednorodzinnego
- Wjazd na działkę
- Kierunek spadków poprzecznych powierzchni utwardzonych
ilustrujący spływ wód opadowych
- PROJ. SKRZYNKI GAZOWE - POW. 3,0 m²
Z KURKIEM GŁÓWNYM REDUKTOREM I GAZOMIERNIEM MECHANICZNYM G4
- PROJ. INSTALACJA GAZOWA
dn40, PE100RC, SDR-11
DŁUGOŚCI INSTALACJI WG PROJ. TECHNICZNEGO W CZ. SANITARNEJ
- PROJ. ZŁĄCZA KABLOWE - POMIAROWE - POW. 2,0 m²
- PROJ. INSTALACJA ELEKTRYCZNA ZEWNĄTRZNA
-KABEL NISKIEGO NAPIĘCIA 2xYKY 4x10 mm² + FeZn 30x4
DŁUGOŚCI INSTALACJI WG PROJ. TECHNICZNEGO
W CZ. ELEKTRYCZNEJ
- PROJ. INSTALACJA KANALIZACJI SANITARNEJ PCV 160,
DŁUGOŚCI INSTALACJI WG PROJ. TECHNICZNEGO W CZ. SANITARNEJ
- SA.1-SA.4 PROJ. STUDIENKI KANALIZACJI SANITARNEJ Ø425 - WG PROJ. TECHNICZNEGO W CZ. SANITARNEJ
- PROJ. PRZYŁĄCZ KANALIZACJI SANITARNEJ WG ODREBENGO
OPRACOWANIA
- PROJ. INSTALACJA WODOCIĄGOWA
PE 63x5,8mm SDR11 PN16; DŁUGOŚCI INSTALACJI WG PROJ.
TECHNICZNEGO W CZ. SANITARNEJ
- PROJ. PRZYŁĄCZ WODOCIĄGOWY WG ODREBENGO OPRACOWANIA

PROJEKTOWANE RZĘDNE PARTERU ±0.00
DLA POSZCZEGÓLNYCH BUDYNKÓW:

A1|A2|A3|A4 ±0,00=212,00m n.p.m.

B1|B2|B3|B4 ±0,00=210,30m n.p.m.

Oświadczenie o uzyskaniu pozytywnego protokołu weryfikacji

Praca geodezyjna nr GGK-II.6640.3941.2024 zgłoszona do starosty Tarnowskiego
Wykonawca : Geo-Pomiar Usługi Geodezyjno-Kartograficzne Lukasz Gajda
Kierownik prac : Lukasz Gajda, nr upr. 19421
Pozytywny protokół weryfikacji nr GGK-II.6640.3941.2024. 95407 z dnia 29-05-2024
Jestem świadomy odpowiedzialności karnej za złożenie fałszywego oświadczenia.
Podstawa prawna: art.12b ust.5a (Dz.U. z 2020r. poz. 2052 Prawo
Geodezyjne i Kartograficzne)

GEODETA UPRAWNIONY
mgr inż. Lukasz Gajda
upr. Nr 19421

Aktualny dojazd do nieruchomości stanowi służebność przejazdu SG1 o szerokości 3,5 metra przez działki nr 770/4 i 770/5 prowadzącą bezpośrednio do drogi zbiorczej – ul. Tarnowska .
W trakcie realizacji jest dojazd od strony północnej przez planowaną ulicę Borki widoczną na MPZP jako 10KDD i w części już wydzielonej i przejętej przez Gminę Tarnów.

Województwo: małopolskie	Mapa do celów projektowych	Wykonawca:
Powiat: tarnowski	Skala 1:500	GEO-POMIAR
Gmina: Tarnów (121609_2)	Układ współrzędnych: 2000/7	USŁUGI GEODEZYJNO-KARTOGRAFICZNE
Obręb: Koszyce Wielkie (0005)	Układ wysokościowy: PL-EVRF2007-NH	mgr inż. Lukasz Gajda
TERYT: 121609_2.0005.		tel. 601 956 593
Numer działki: 770/9, 770/10		NIP 8732909702 REGON 120269717
Identyfikator: GGK-II.6640.3941.2024		GEODETA UPRAWNIONY
		mgr inż. Lukasz Gajda
		upr. Nr 19421

Mapa powstała na podstawie mapy numerycznej i pomiaru bezpośredniego w terenie.
W zakresie opracowania mogą istnieć przewody uzbrojenia podziemnego, których
inwentaryzacje nie zostały zgłoszone do ODGK w Tarnowie.
Zaktualizowano w terenie według stanu z dnia 25.05.2024 r.

TEMAT INWESTYCJI: BUDOWA OSMIU BUDYNKÓW MIESZKALNYCH JEDNORODZINNYCH DWULOKALOWYCH W ZARĘBOWIE SZEREGOWEJ WRAZ Z INSTALACJAMI WEWNĘTRZNYMI ORAZ ZEWNĘTRZNYM ODCINKIEM INSTALACJI GAZOWEJ, ELEKTRYCZNEJ ORAZ KANALIZACJI SANITARNEJ WRAZ Z UTWARDZENIAMI TERENU NA DZIAŁCE NR 770/10 W MIEJSCOWOŚCI KOSZYCE WIELKIE, G.M. TARNÓW.	Województwo: Małopolskie Powiat: Tarnowski Gmina: Tarnów Miejscowość: Koszyce Wielkie
ADRES INWESTYCJI: dz. nr: 770/10 obręb: 0005 jedn. ewid.: KOSZYCE WIELKIE Identyfikator działki: 121609_2.0005.770/10	
PROJEKTANT: mgr inż. arch. Monika Rusin- Tomaszewicz nr upr. w spec. architektonicznej 9/PKOKK/2021 mgr inż. Marta Słowik- Wytrwał nr upr. w spec. instalacji sanitarnych MAV/002/198/17	PODPIS:
mgr inż. Leszek Słowik nr upr. w spec. instalacji elektrycznych WZ.NB.636/118/21 mgr inż. Leszek Słowik PROJEKT ZAGOSPODAROWANIA TERENU	NIEKRYSIUNKU: PZT-1
BRANŻA: PROJEKT ZAGOSPODAROWANIA TERENU	DATA: 12.11.2024r SKALA: 1:500
JEDNOSTKA PROJEKTOWA: ARCH LIFE Lipiny 118e 39-220 Pizno e-mail: biuroarchlife@gmail.com www.archlife.pl tel: 507 945 196	